





PIANTA I LIVELLO
(+0.20 +1.26 assoluta)




PIANTA II LIVELLO (+3.80) (+4.79)

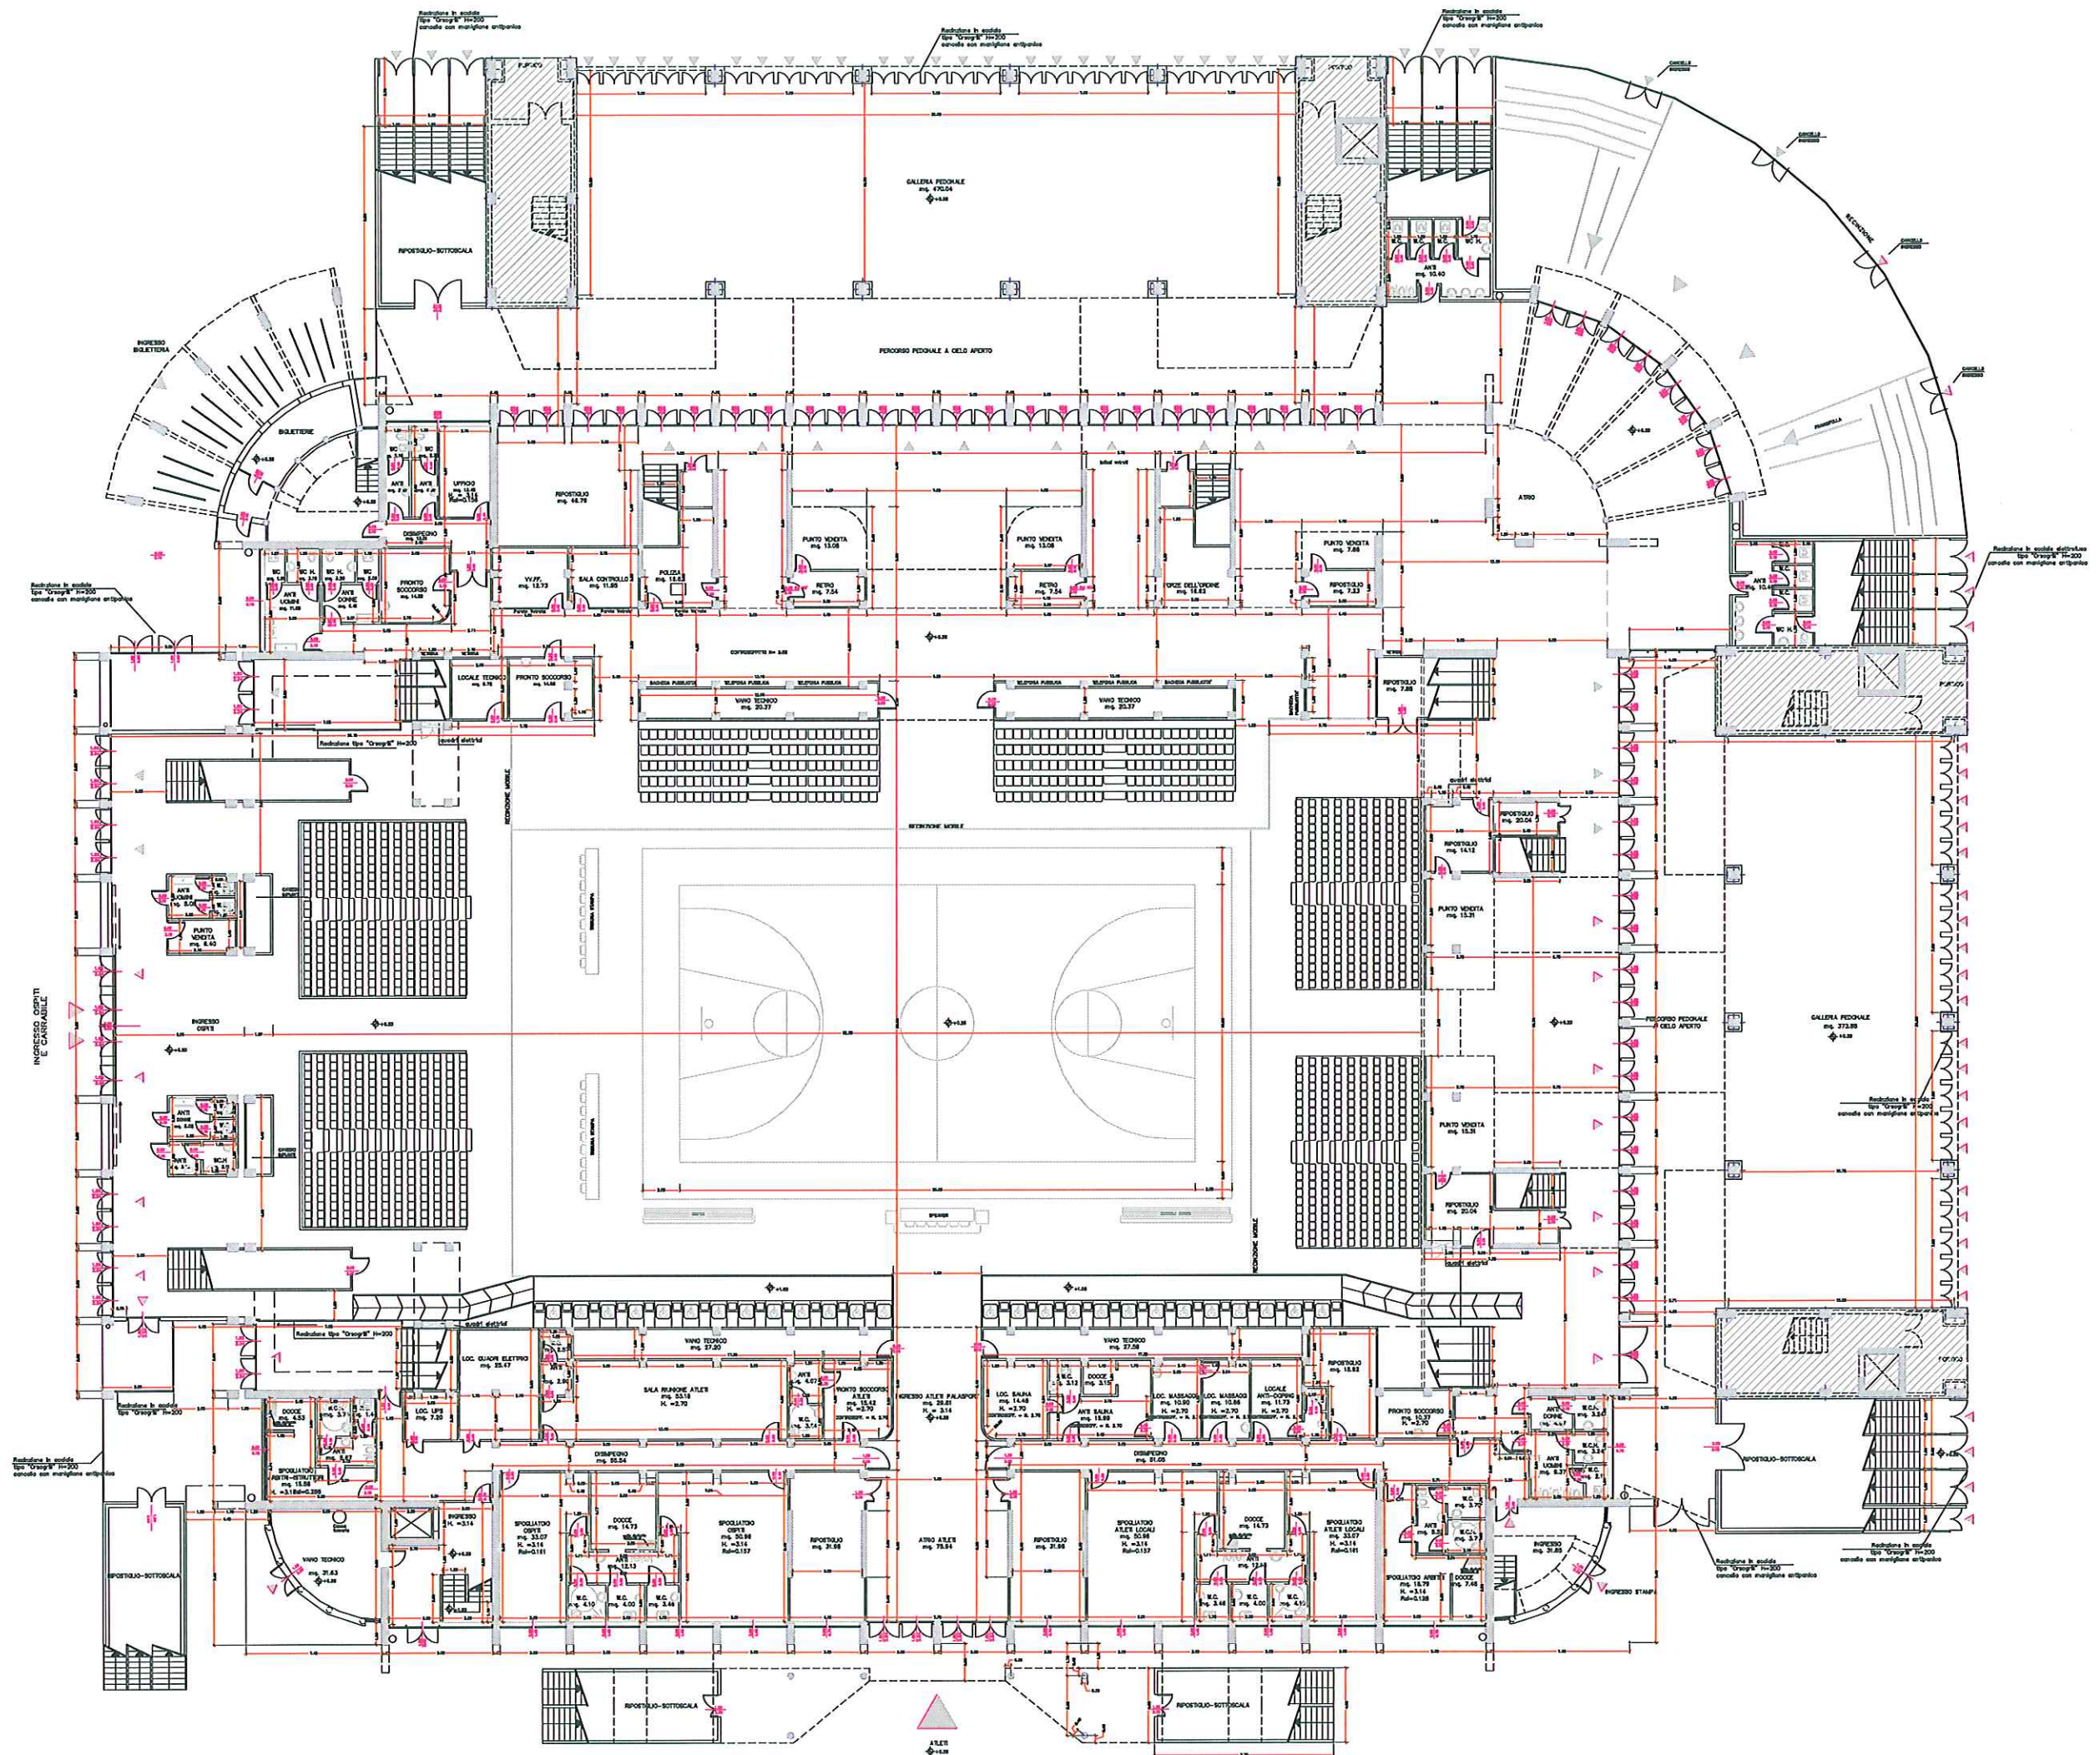


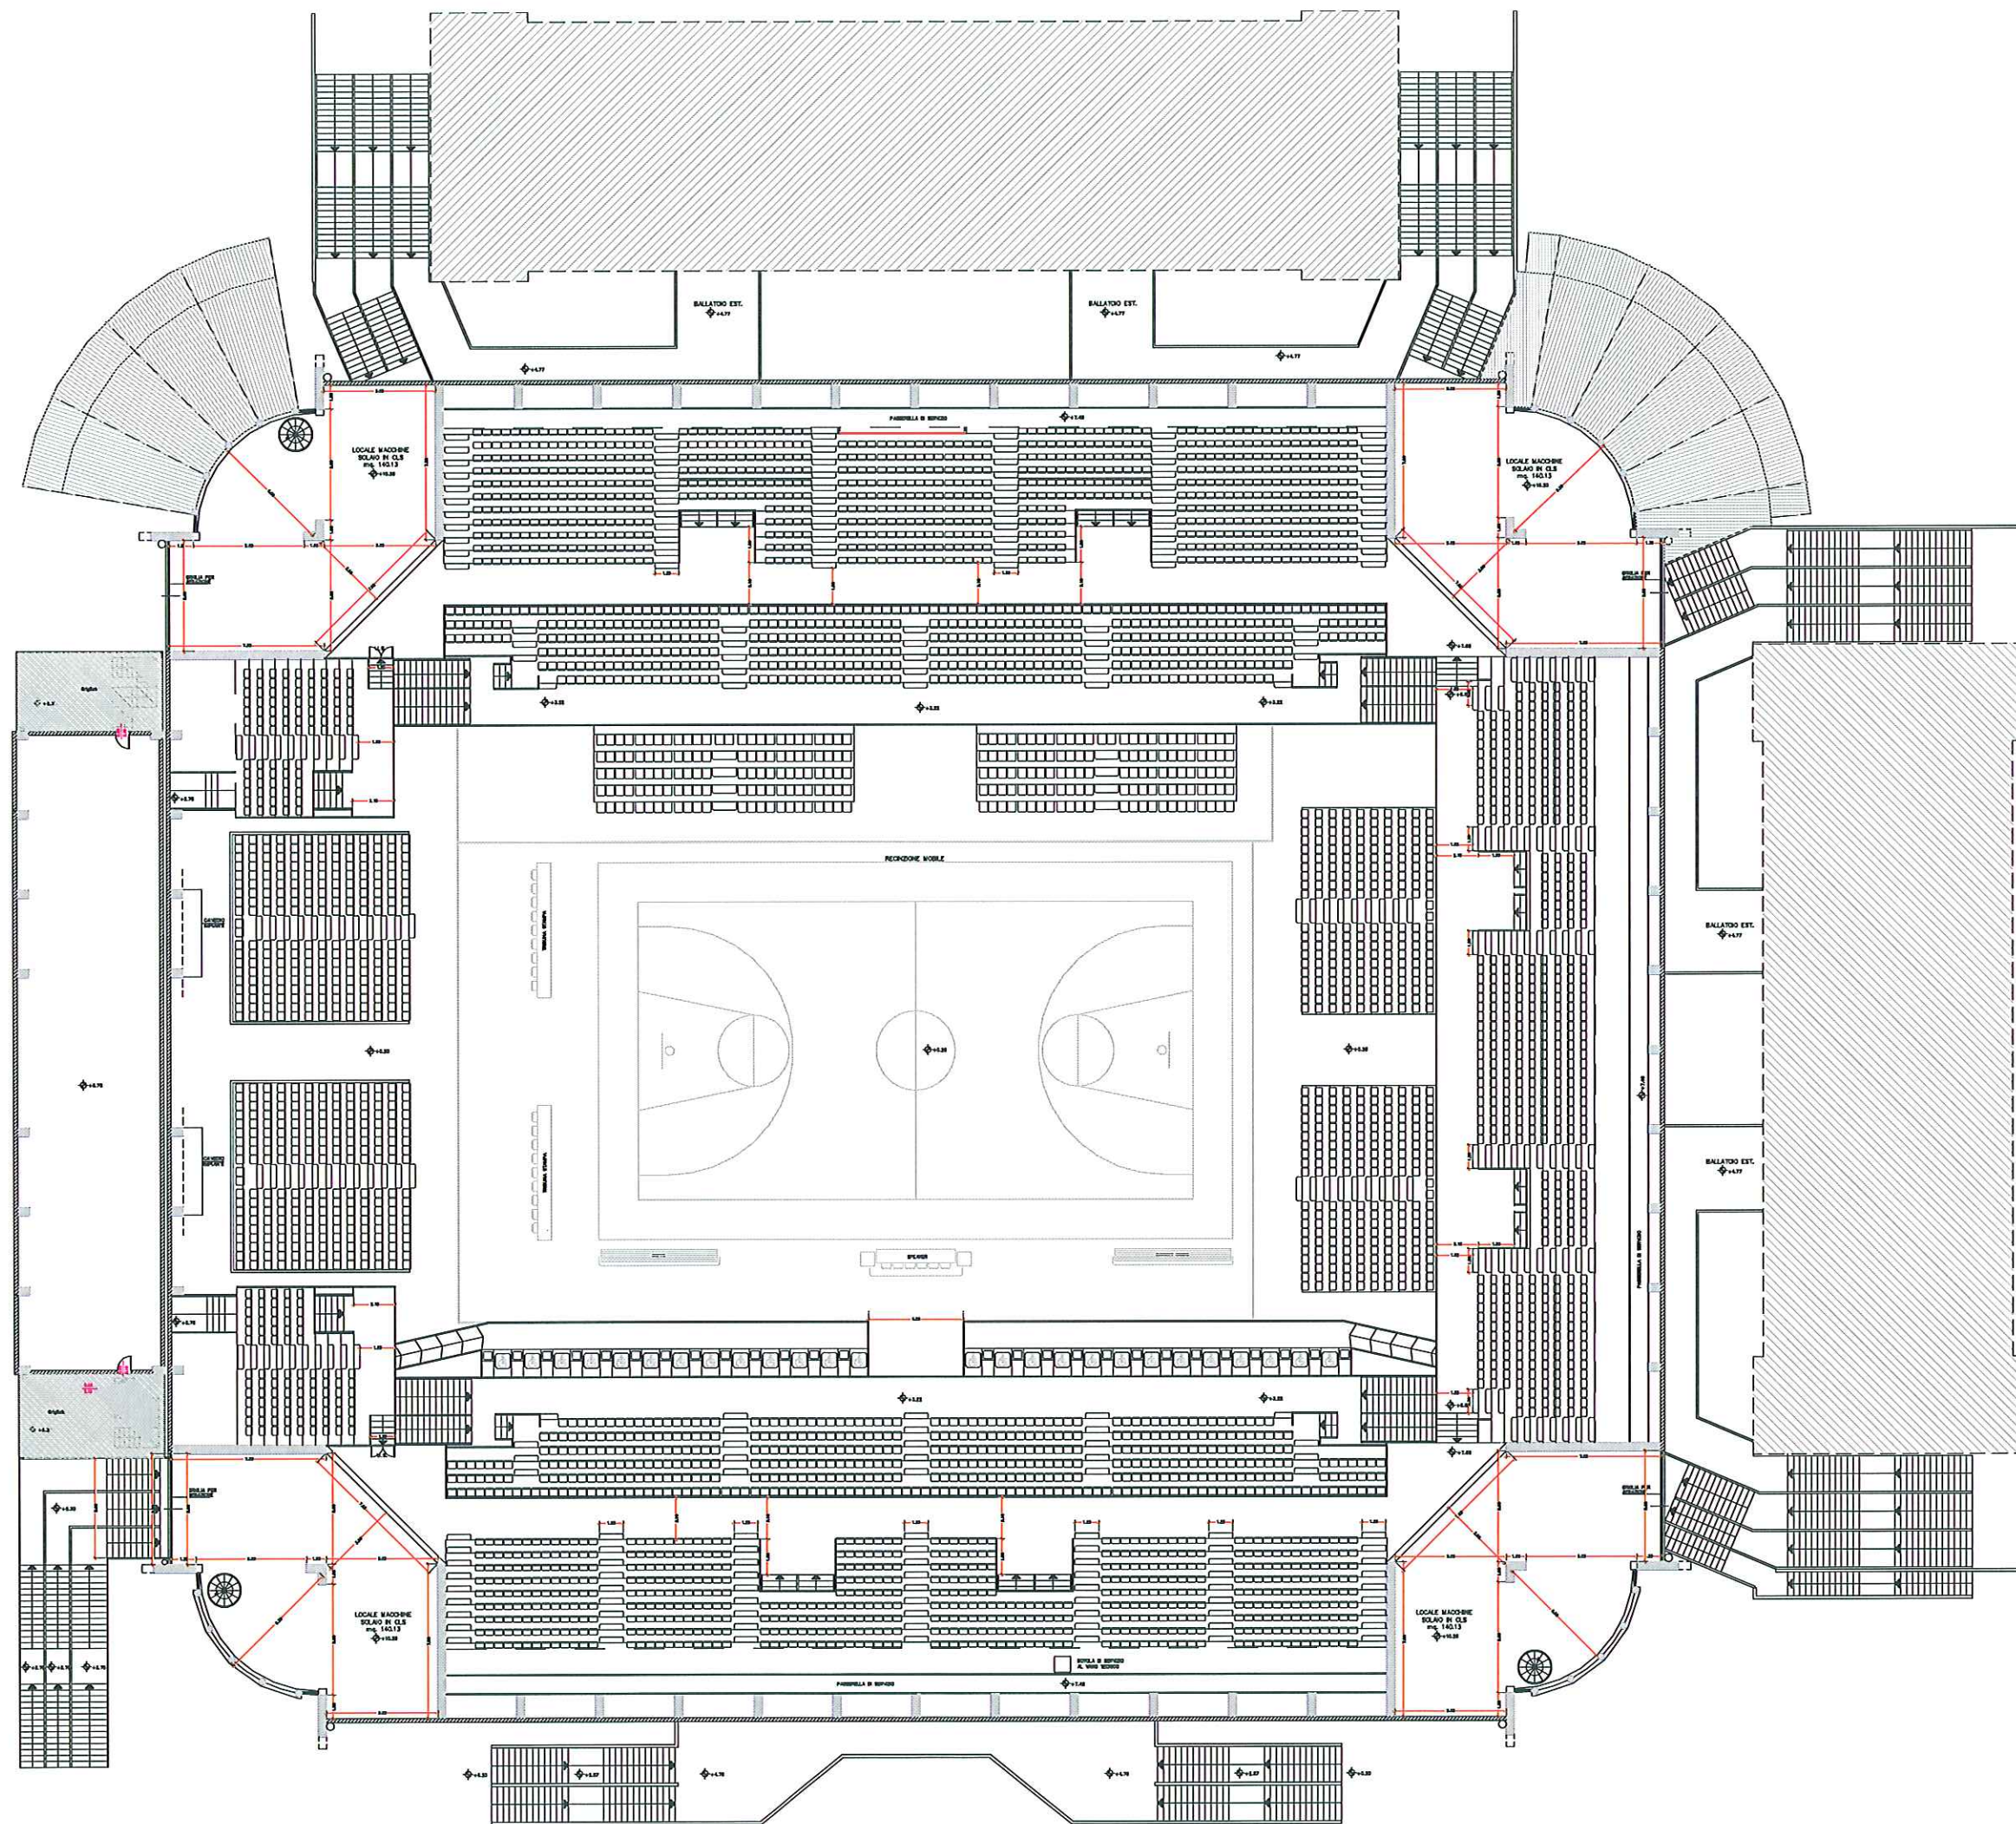


PIANTA IV LIVELLO (+10.45)

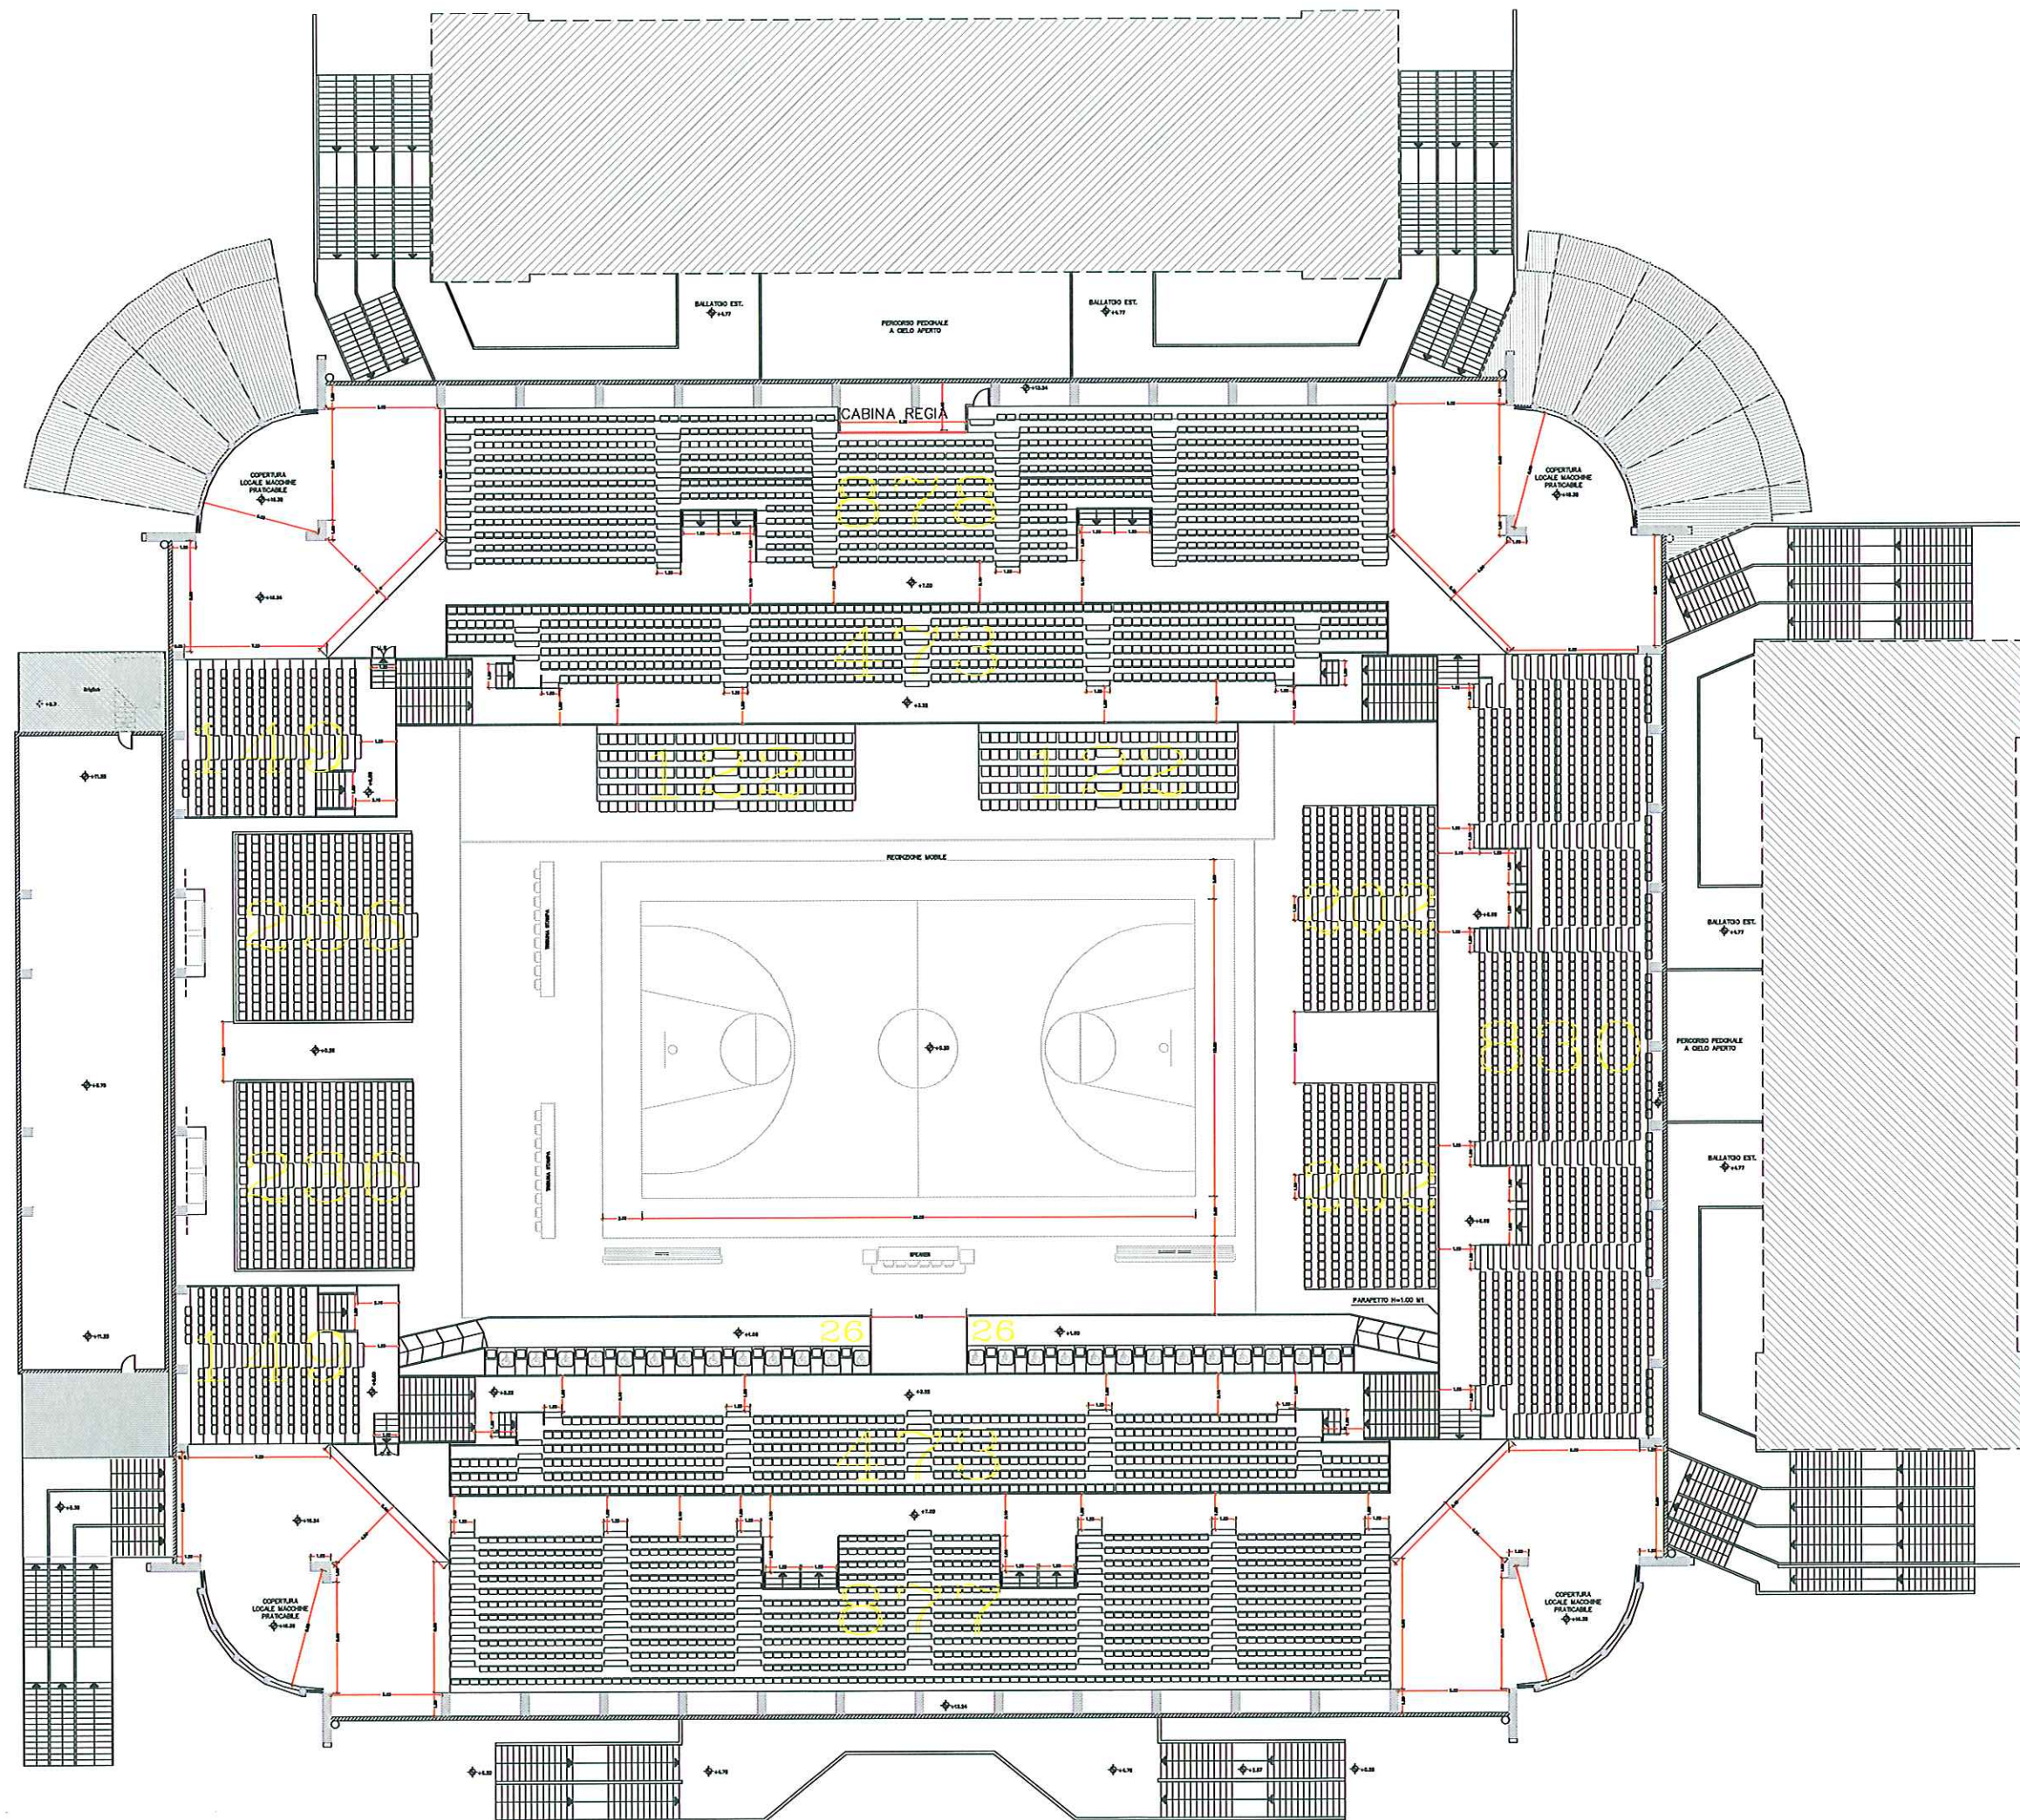


PIANTA V LIVELLO (+16.30)
TOTALE POSTI 5.001

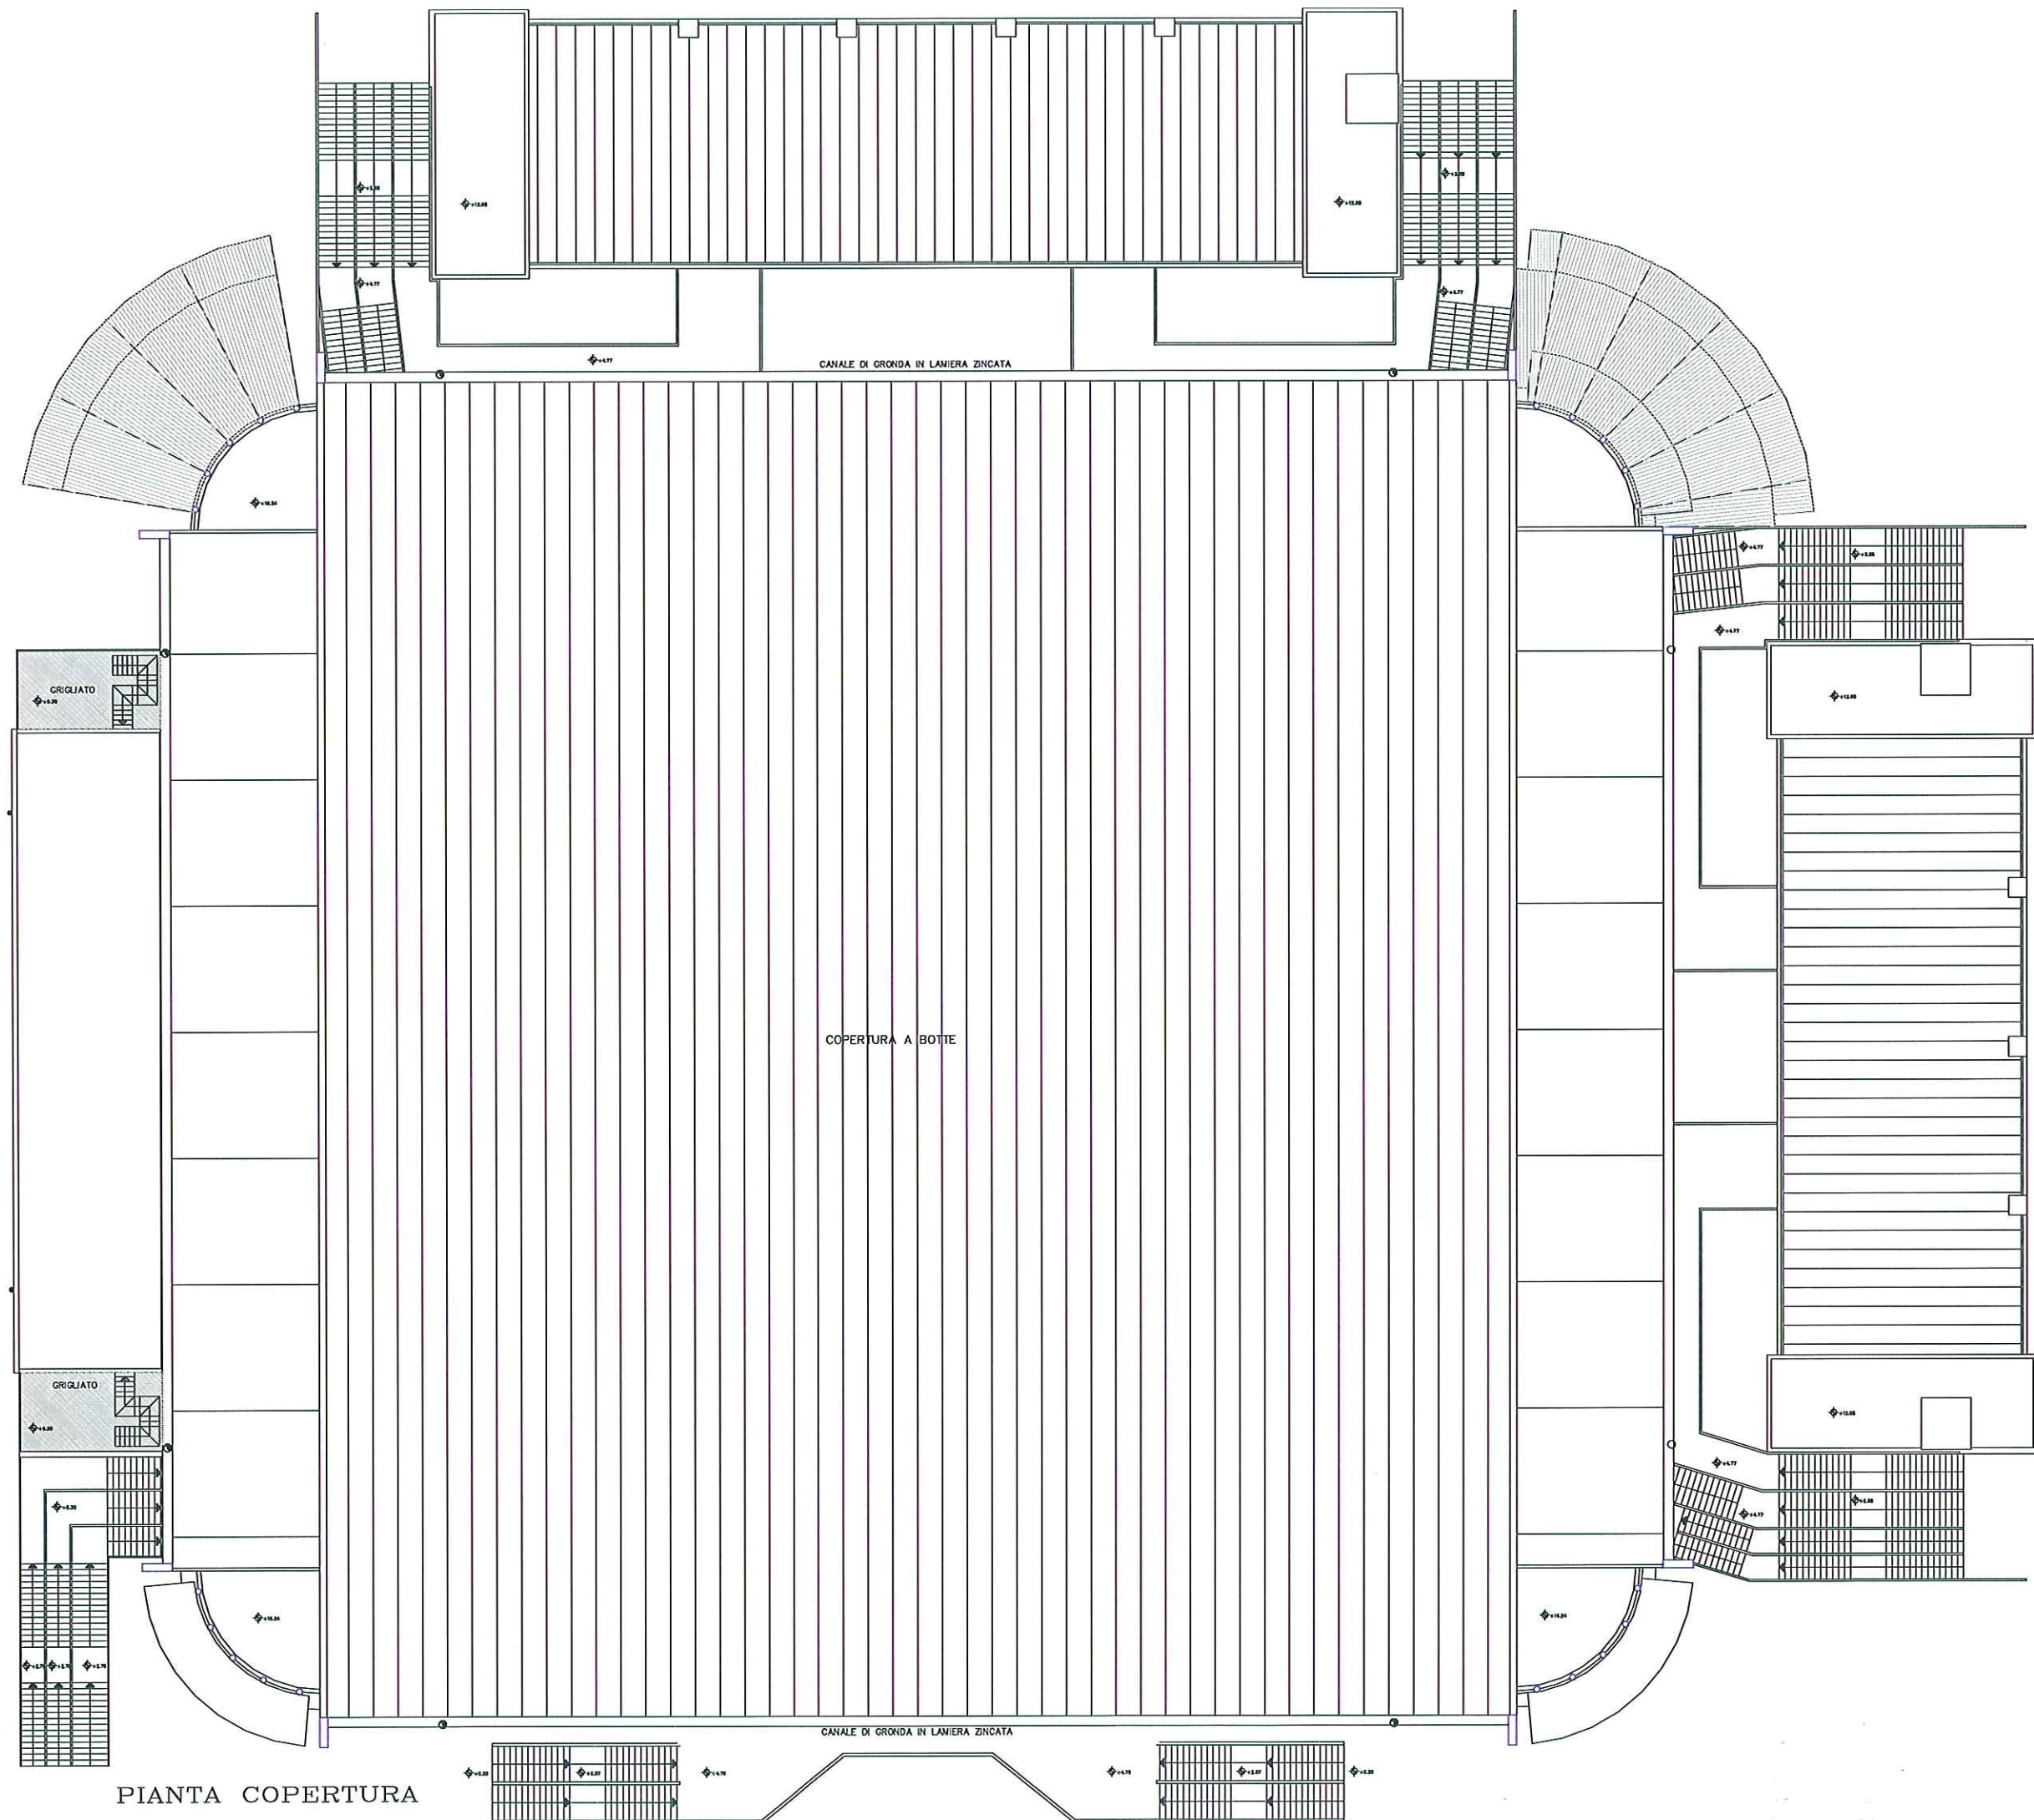


PIANTA COPERTURA

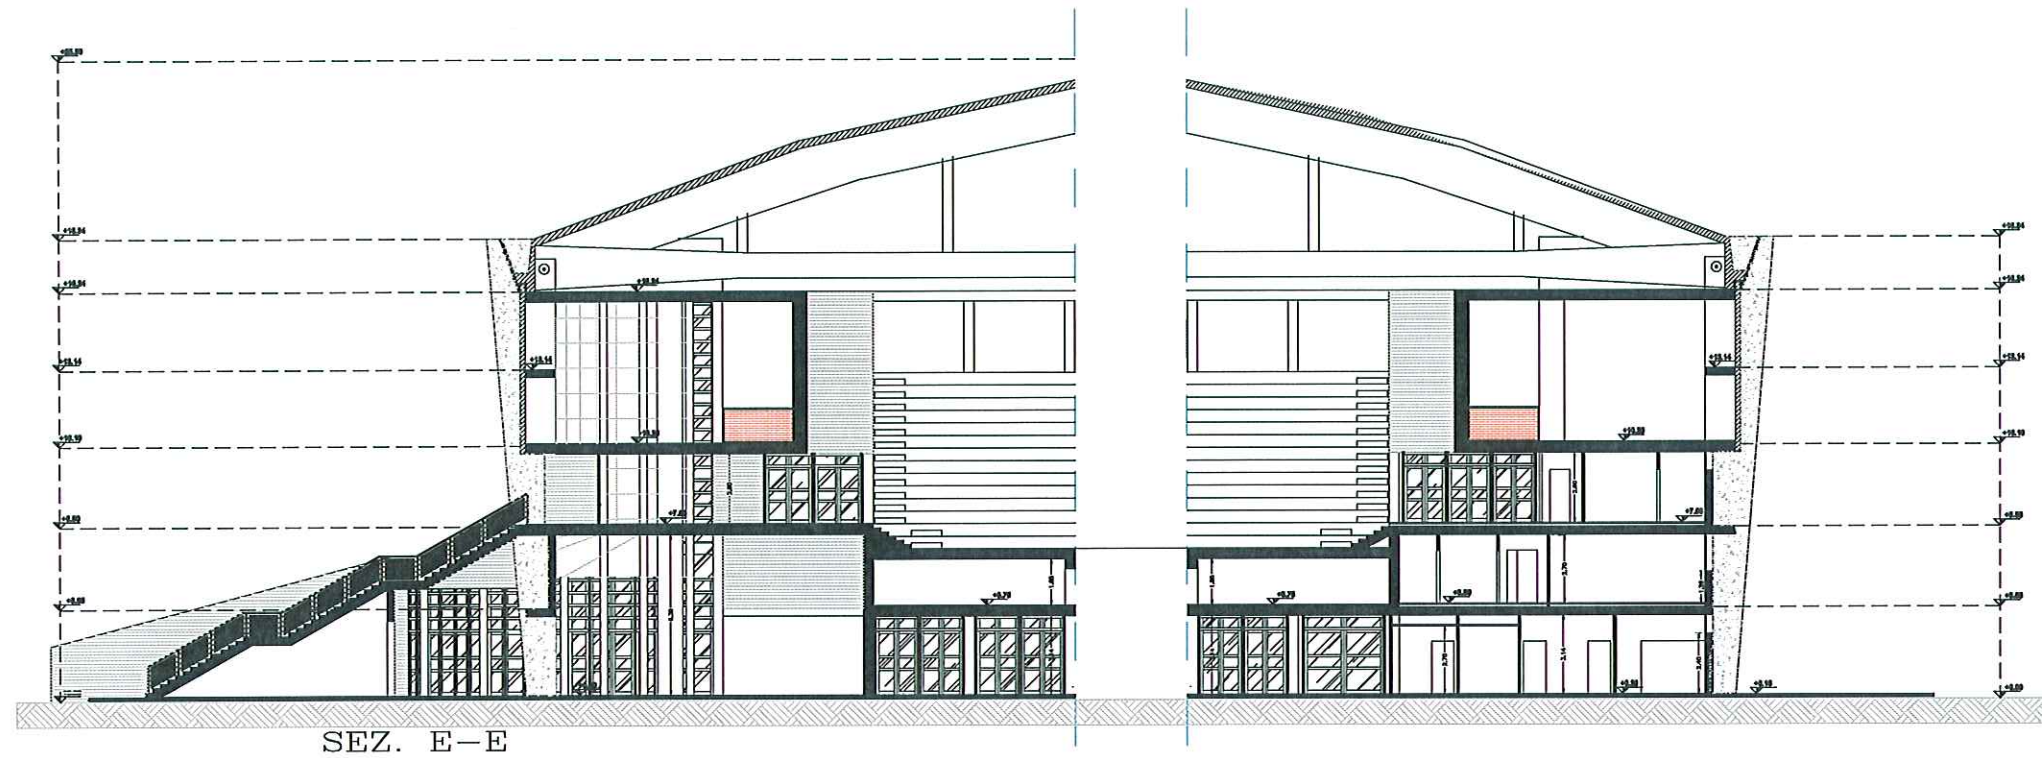

SEZ. E-E

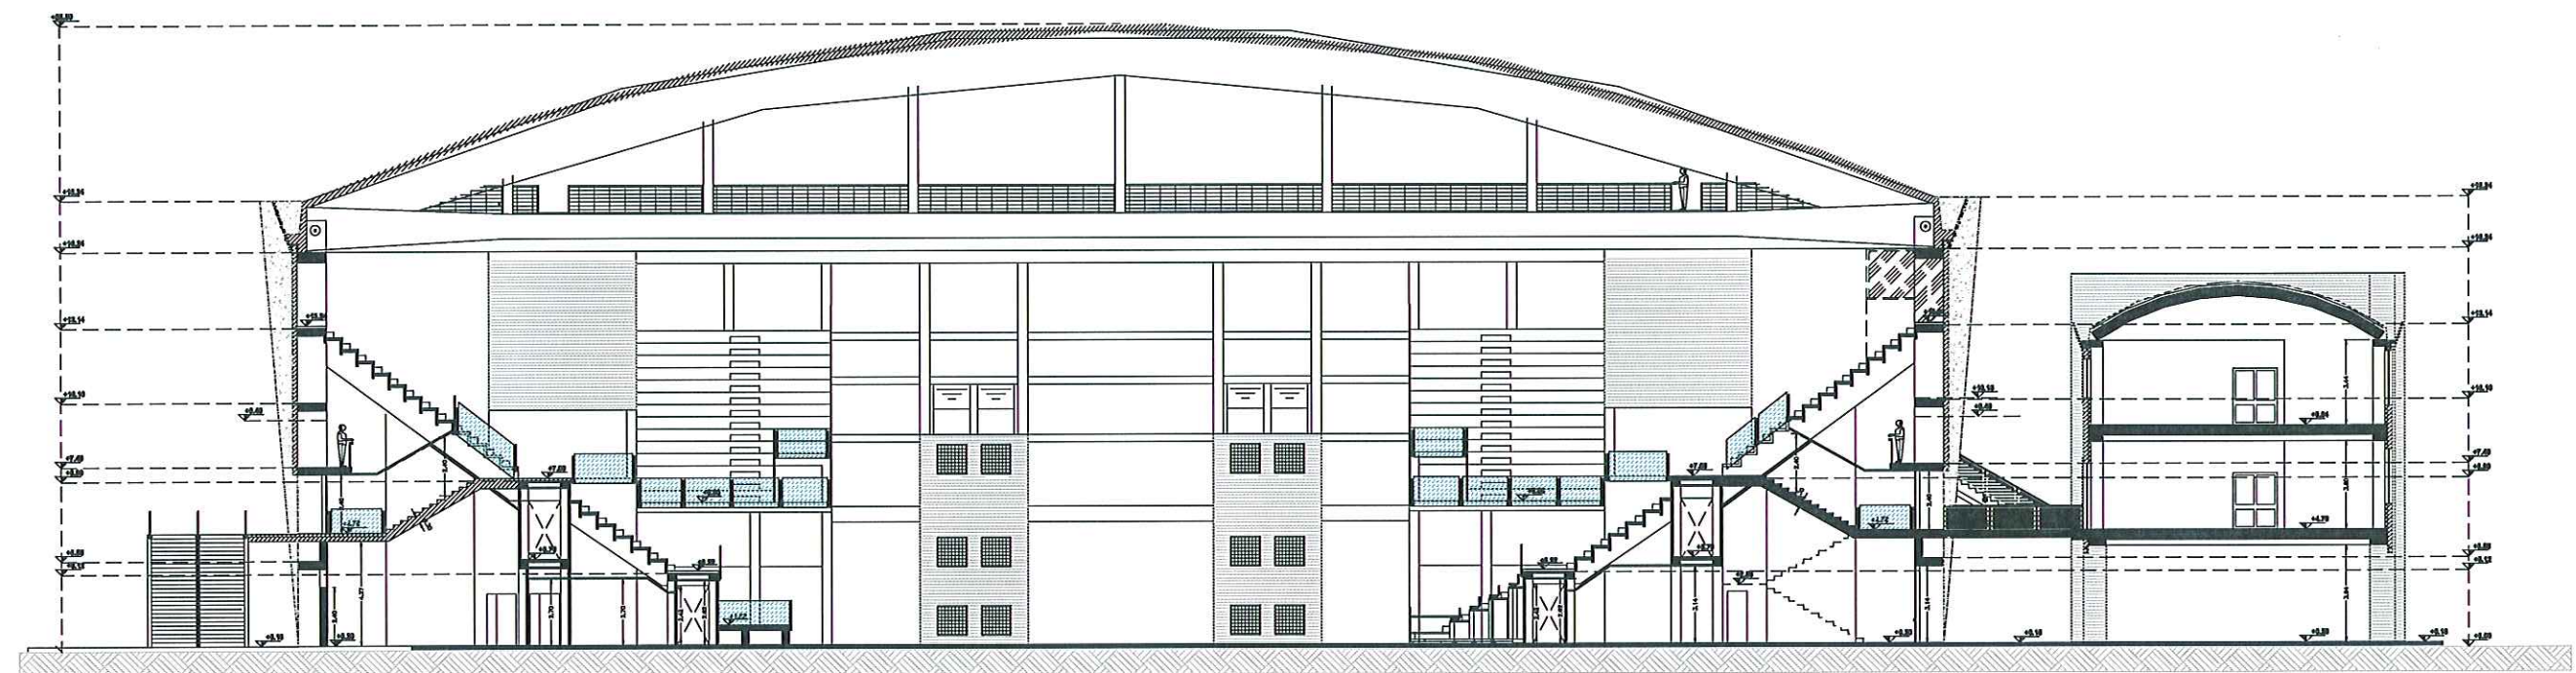

SEZ. A-A

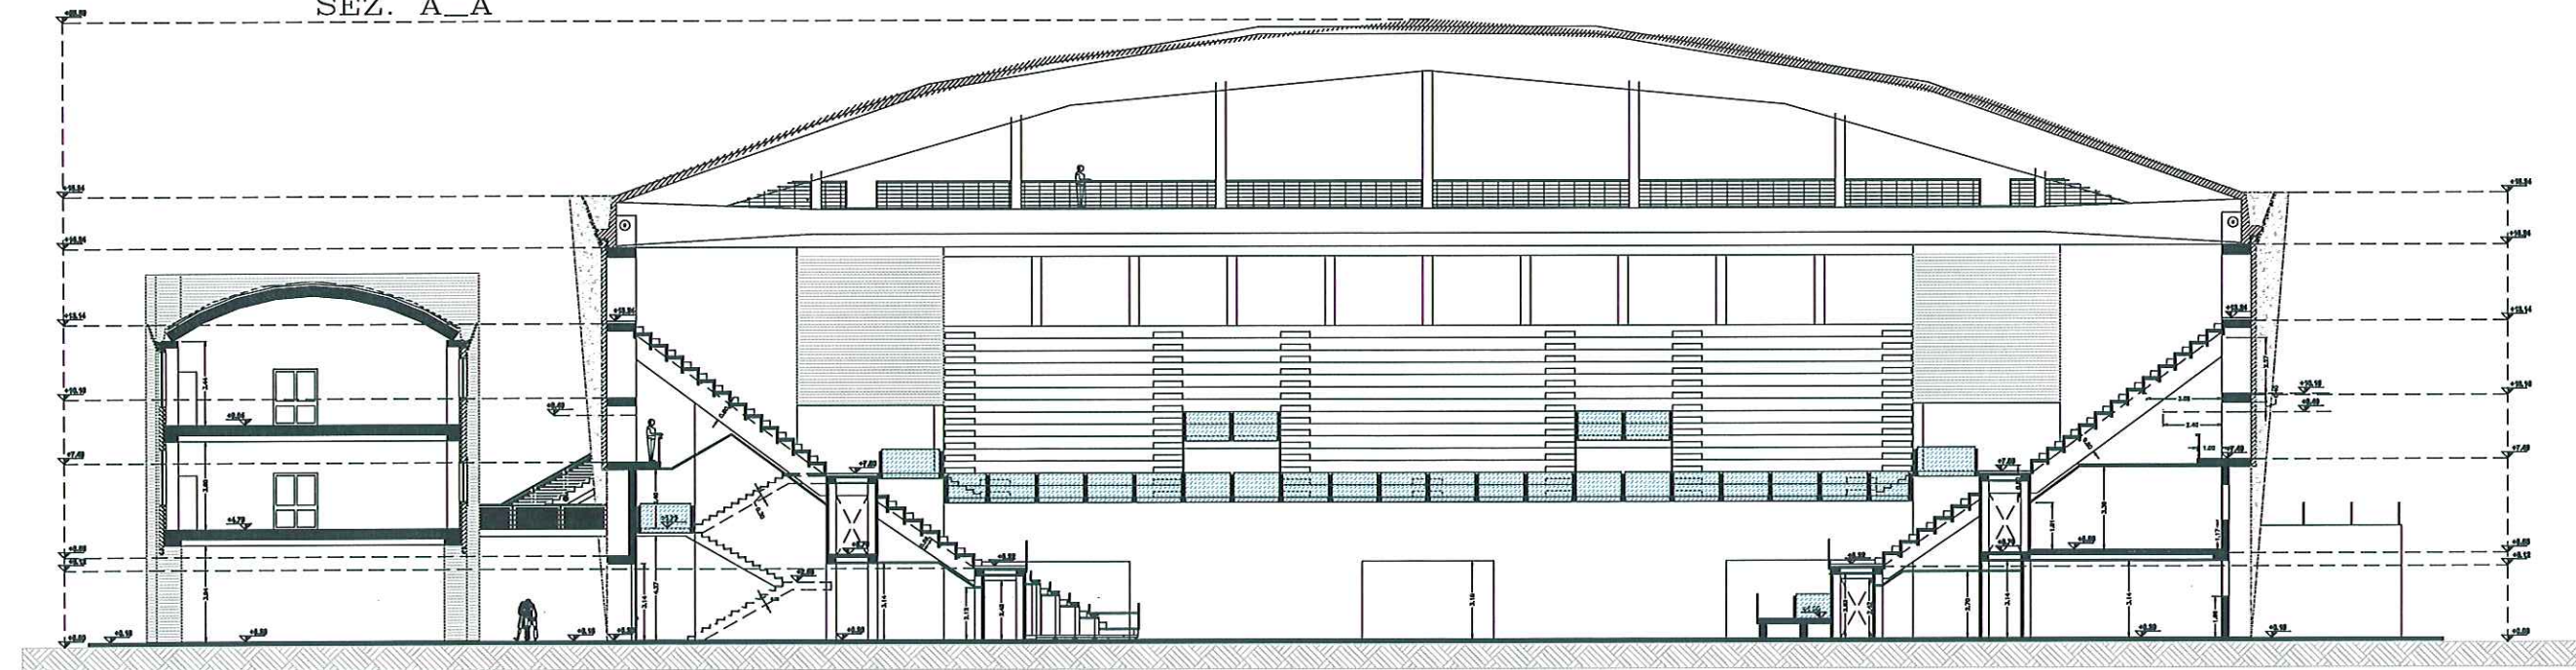

SEZ. C-C